



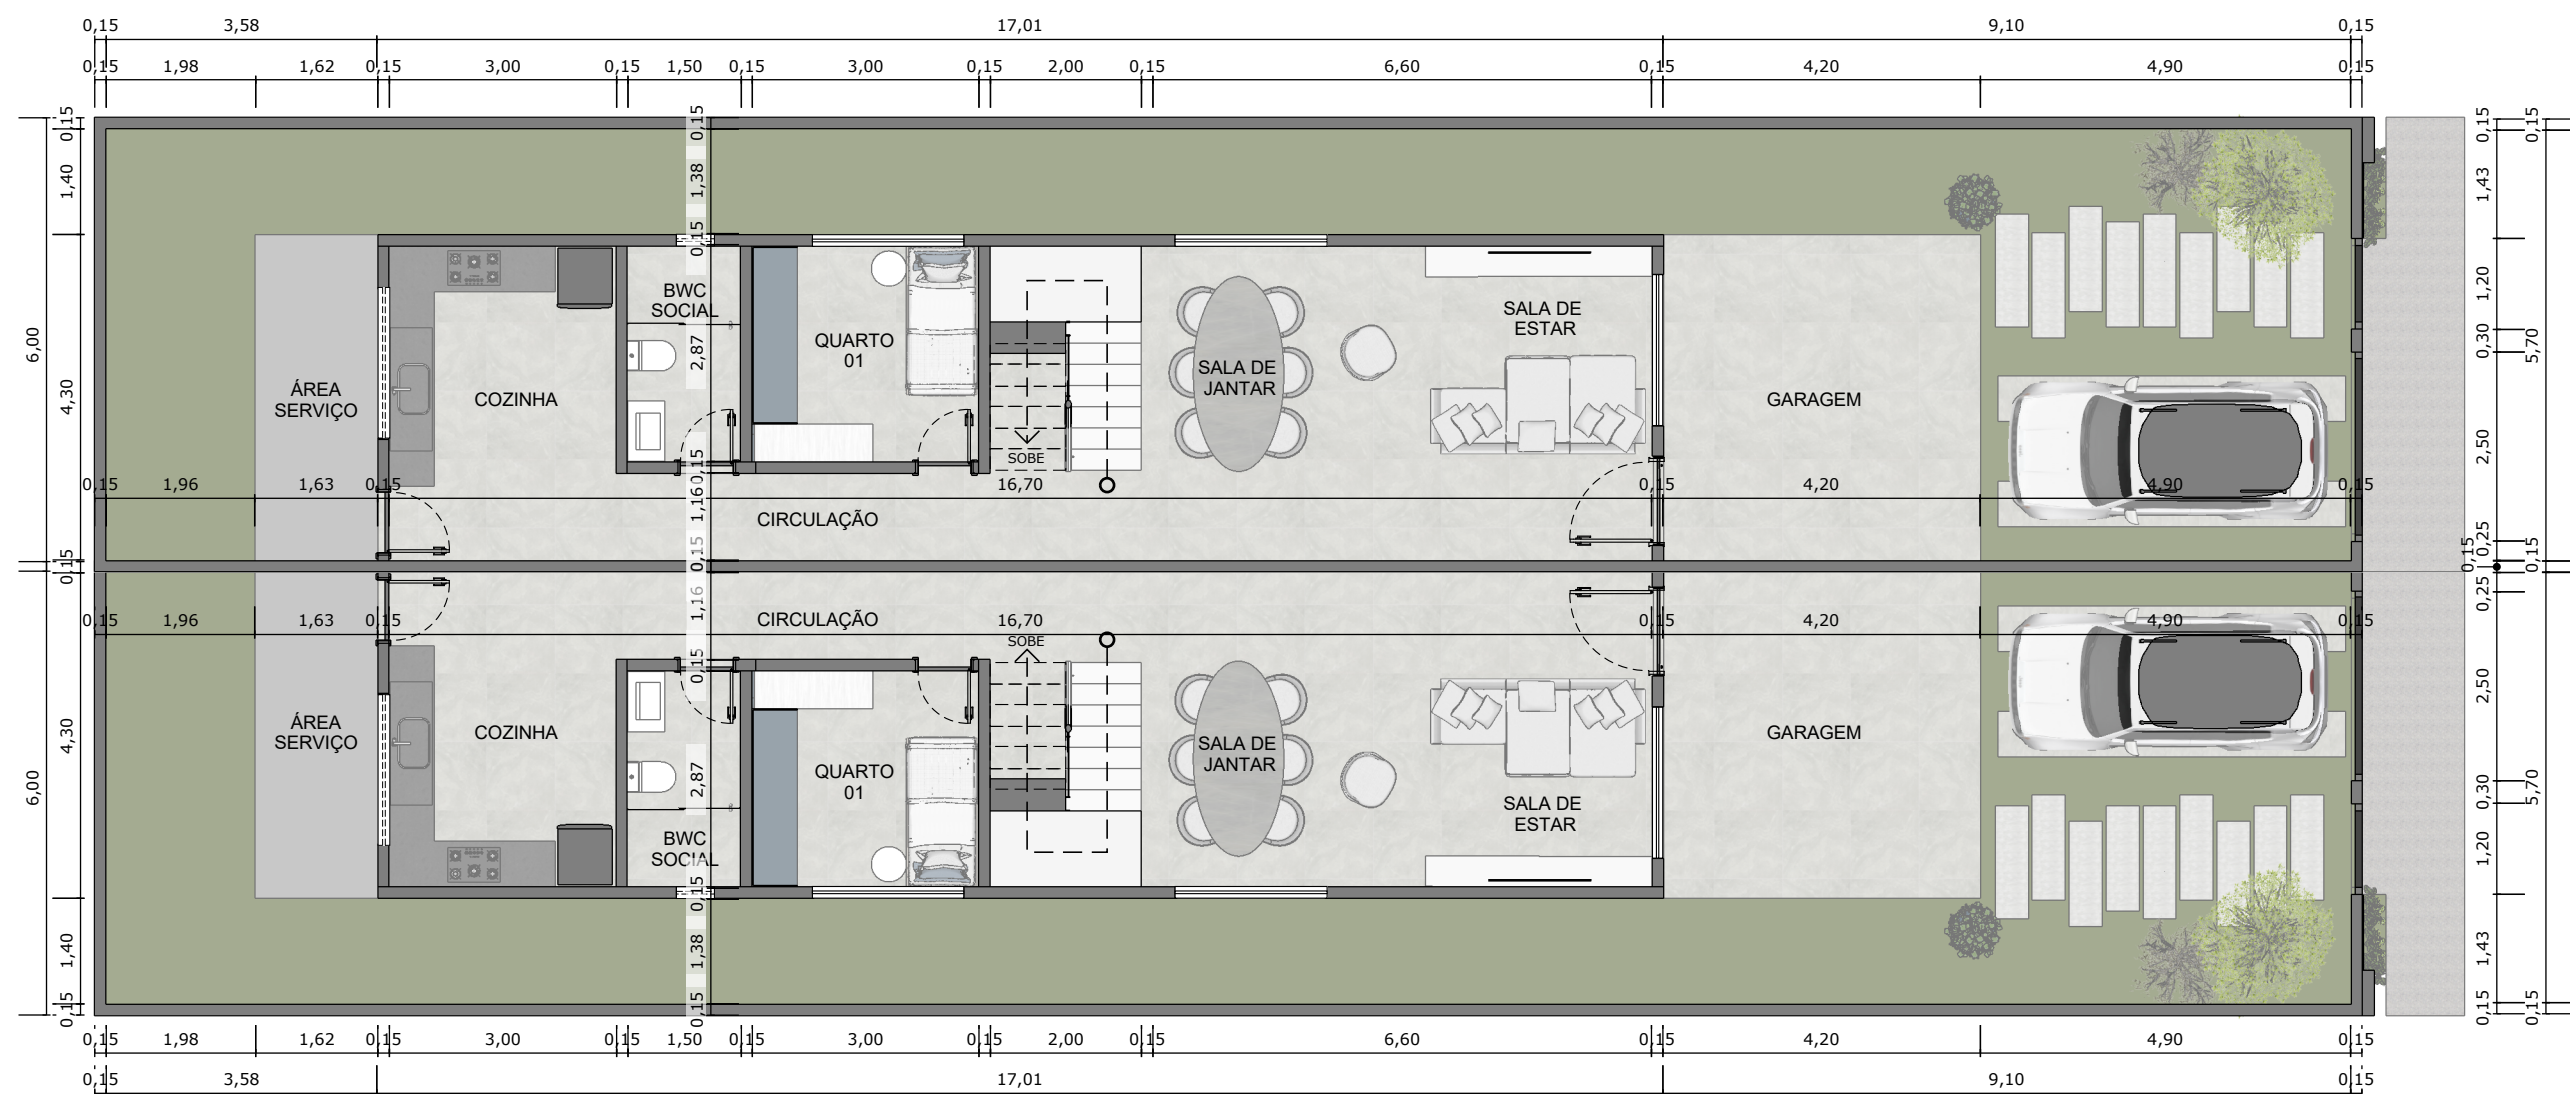

0 PLANTA BAIXA - TÉRREO
ESCALA: 1 : 100

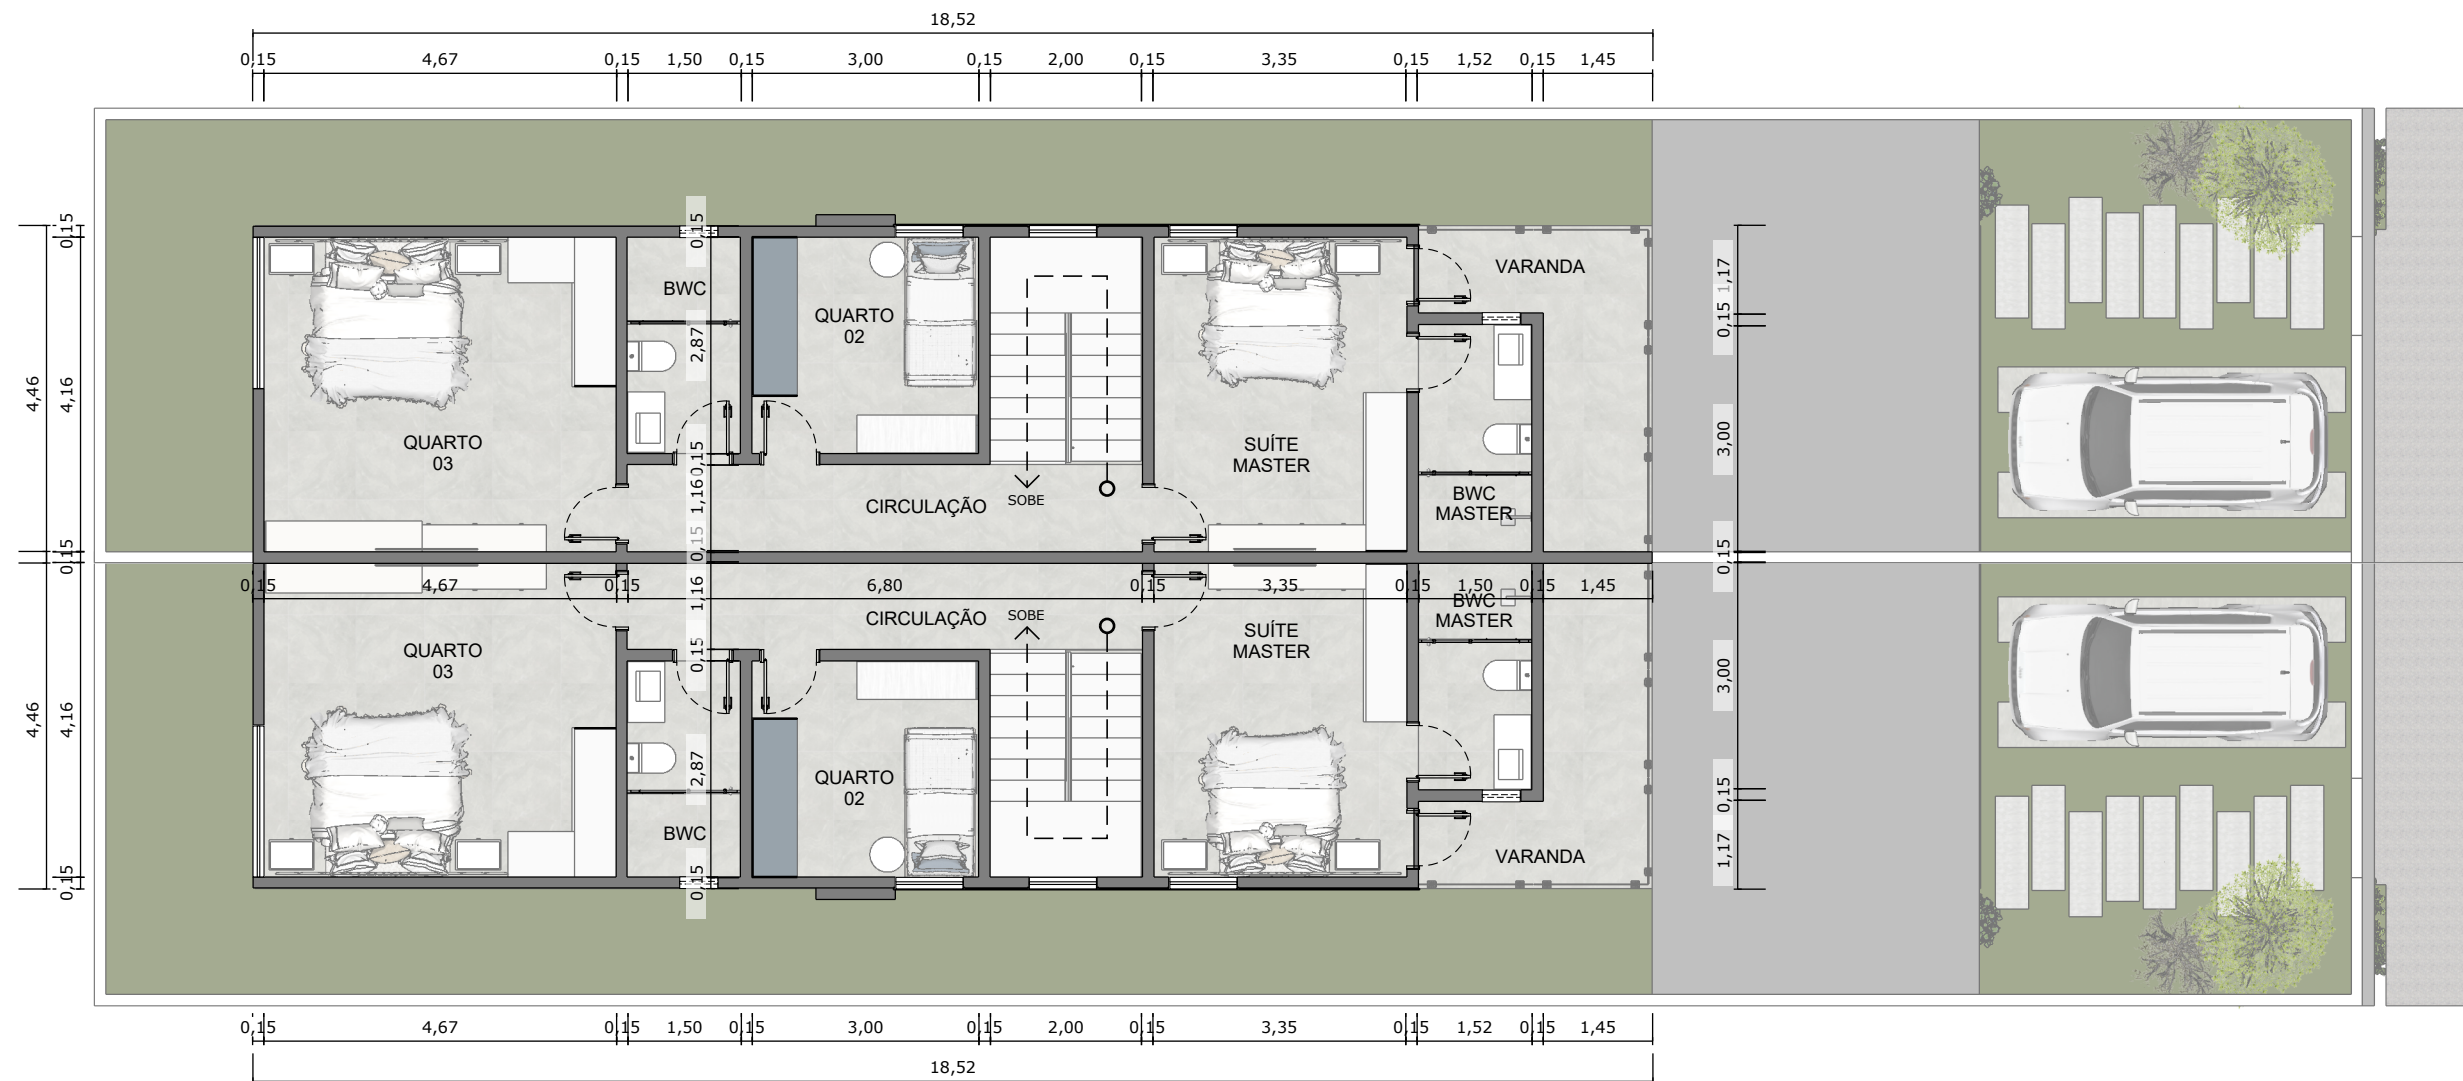

0 PLANTA BAIXA - 1º PAVIMENTO
ESCALA: 1 : 100