



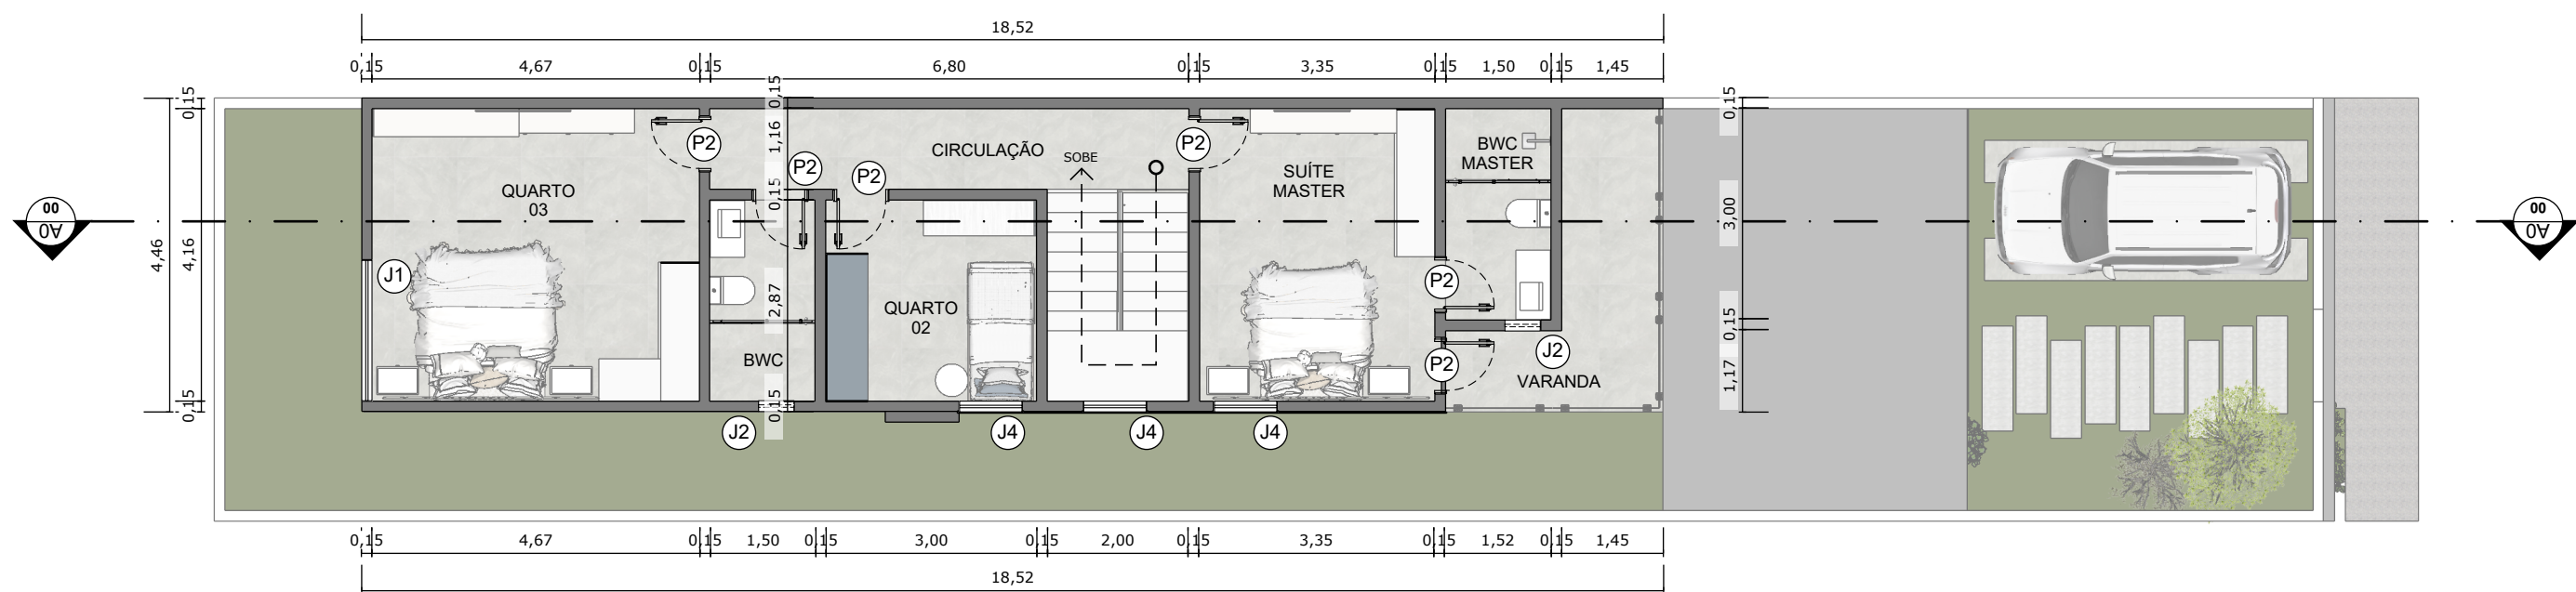

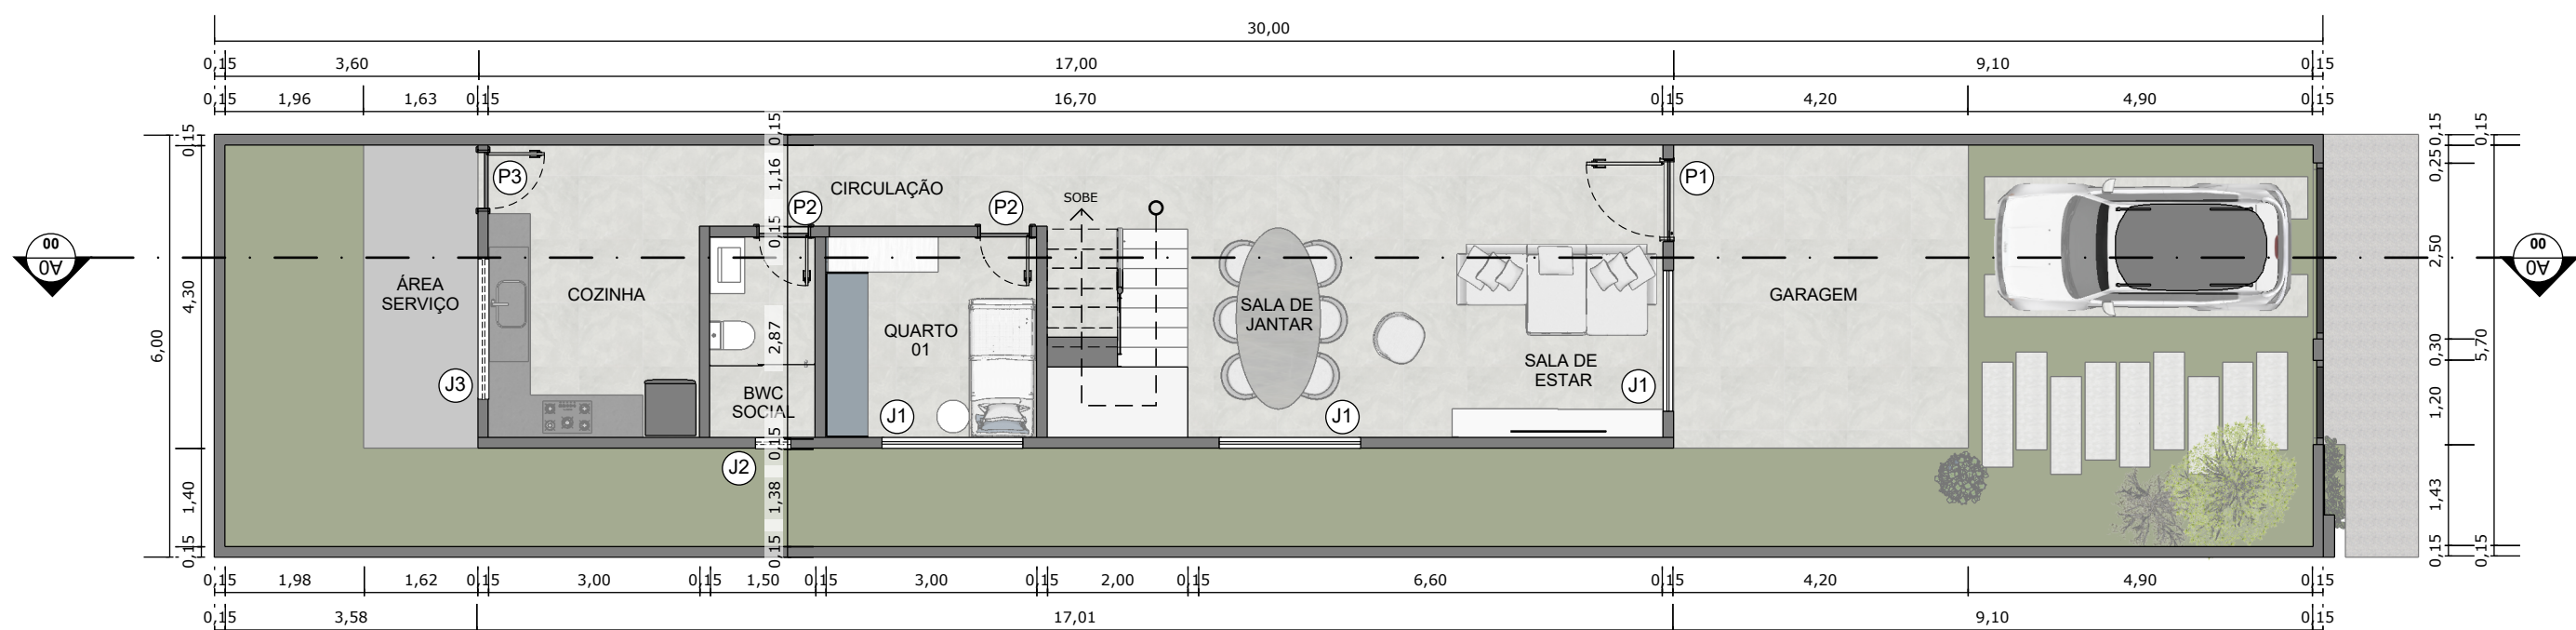

0 CORTE A
ESCALA: 1 : 100

QUADRO DE ESQUADRIAS (JANELAS)					
NOME	DIMENSÃO(LXHXP)	DESCRIÇÃO	ABERTURA	SISTEMA DE FECHADURA	QUANT.
J1	2,00x1,50x0,60m	ESQUADRIA DE ALUMÍNIO PRETO C/ 02 FOLHAS VIDRO REFLECTA INCOLOR	CORRER	TIPO TRAVA	04
J2	0,50x0,50x1,80m	JANELA MAXIAR DE ALUMÍNIO PRETO VIDRO REFLECTA INCOLOR	EMPURRAR	TIPO ALAVANCA	03
J3	2,00x0,60x1,50m	ESQUADRIA DE ALUMÍNIO PRETO C/ 02 FOLHAS VIDRO REFLECTA INCOLOR	CORRER	TIPO TRAVA	01
J4	0,90x2,00x3,20m	ESQUADRIA DE ALUMÍNIO PRETO VIDRO REFLECTA INCOLOR	PIVOTANTE	TIPO ALAVANCA	03

QUADRO DE ESQUADRIAS (PORTAS)					
NOME	DIMENSÃO(LXH)	DESCRIÇÃO	ABERTURA	SISTEMA DE FECHADURA	QUANT.
P1	1,20x2,10m	PORTA DE SEGURANÇA EMASSADA E LAQUEADA NA COR CINZA CHUMBO	GIRO	PADO - LINHA SARA EPT	01
P2	0,80x2,10m	PORTA DE MADEIRA COM FRISO COR À DEFINIR	GIRO	PADO - LINHA SARA EPT	08
P3	0,90x2,10m	PORTA DE MADEIRA COM FRISO COR À DEFINIR	GIRO	PADO - LINHA SARA EPT	01